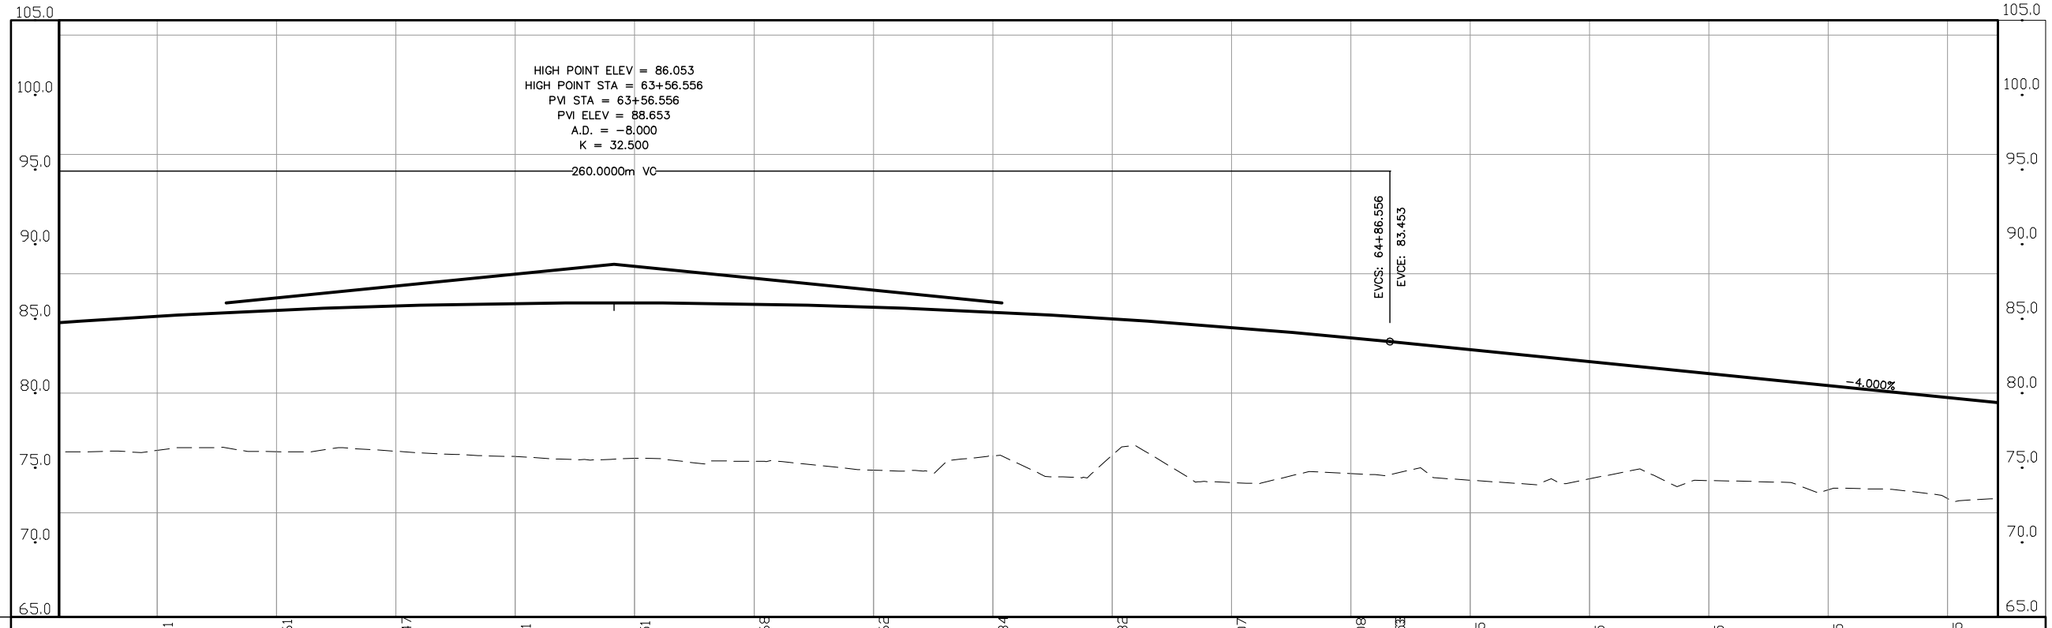

STATION	62+63	62+80	63+00	63+20	63+40	63+60	63+80	64+00	64+20	64+40	64+60	64+80	65+00	65+20	65+40	65+60	65+80	65+88
EXISTING GROUND AND PROFILE GRADE		85.151	85.561	85.847	86.011	86.051	85.968	85.762	85.434	84.982	84.407	83.708	83.453	82.915	82.115	81.315	80.515	79.715

REV.	DATE	DESCRIPTION

BYA FILE:
PLOT DATE:

PREPARED BY:
DRAWN BY:
CHECKED BY:
DATE:

BYA
Cond. Iberia 1 Suite J-3, Calle Perseo 554, Altamira, San Juan, P.R. 00920 Tel.783-0290

INTECO
TODOS
CAGUAS - SAN JUAN MASS TRANSIT REGIONAL SYSTEM

SUBMITTED _____

PRELIMINARY PLANS

PLAN AND PROFILE FROM LAS CATALINAS TO CUPEY STA. 59+38.00 TO STA. 256+22.38

CONTRACT NO. INTECO 000100
DRAWING NO. PP-102
REV.
SCALE: AS-SHOWN
SHEET NO. 2